


# PROYECTO MAR AZUL

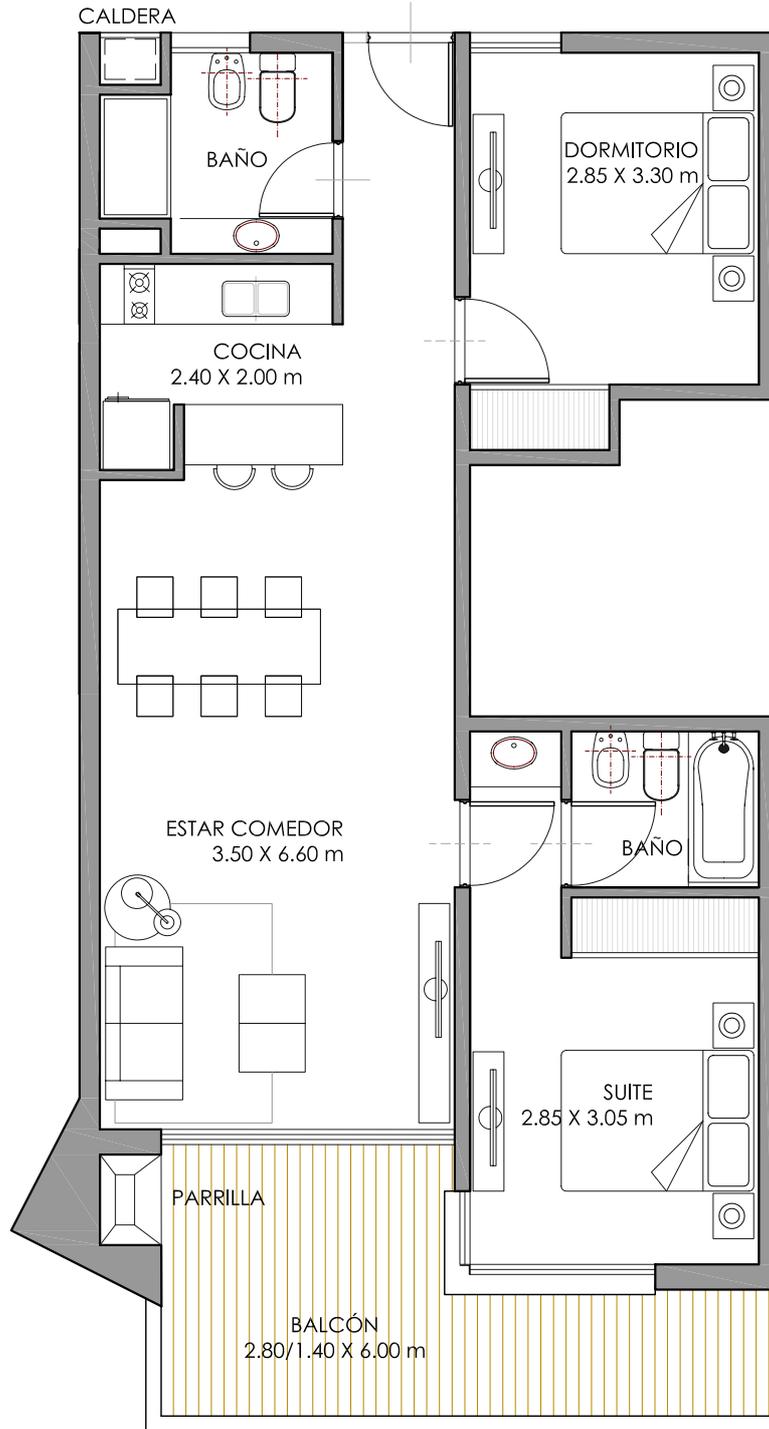

## EDIFICIO BOSQUE

UNIDAD 102-202  
3 AMB

### SUPERFICIES

S. CUBIERTA	70.20 M <sup>2</sup>
S. BALCON	12.90 M <sup>2</sup>

NOTA: LA EMPRESA CONSTRUCTORA PODRA REALIZAR SIN NOTIFICACION VARIANTES DE ORDEN TECNICO, ESTETICO O UTILITARIO, TANTO EN BIENES COMUNES COMO PROPIOS, SIEMPRE DENTRO DE LO ADMITIDO POR LA REGLAMENTACION MUNICIPAL VIGENTE. LOS METRAJES DE LAS UNIDADES INCLUYEN AREAS PROPIAS, BALCONES, PATIOS Y TERRAZAS. LAS MEDIDAS DEFINITIVAS SURGIRAN DEL REPLANTEO DE OBRA Y DEL PLANO DE SUBDIVISION. EL PLANO ES A SOLO EFECTO ILUSTRATIVO



EDIFICIO DUNAS  
**PLANO UBICACION**